

PODÉLNÉ ŘEZY

STOKA A-8

KATASTRY

PARCELNÍ ČÍSLA

DRUH POVRCHU


VZDÁLENOSTI ŠACHET

OZNAČENÍ ŠACHET

SMĚROVÉ POMĚRY

MĚŘÍTKA 1:100/100

Šenov u Nového Jičína	
1451/11	
Ostatní plocha	
15.96	1.45

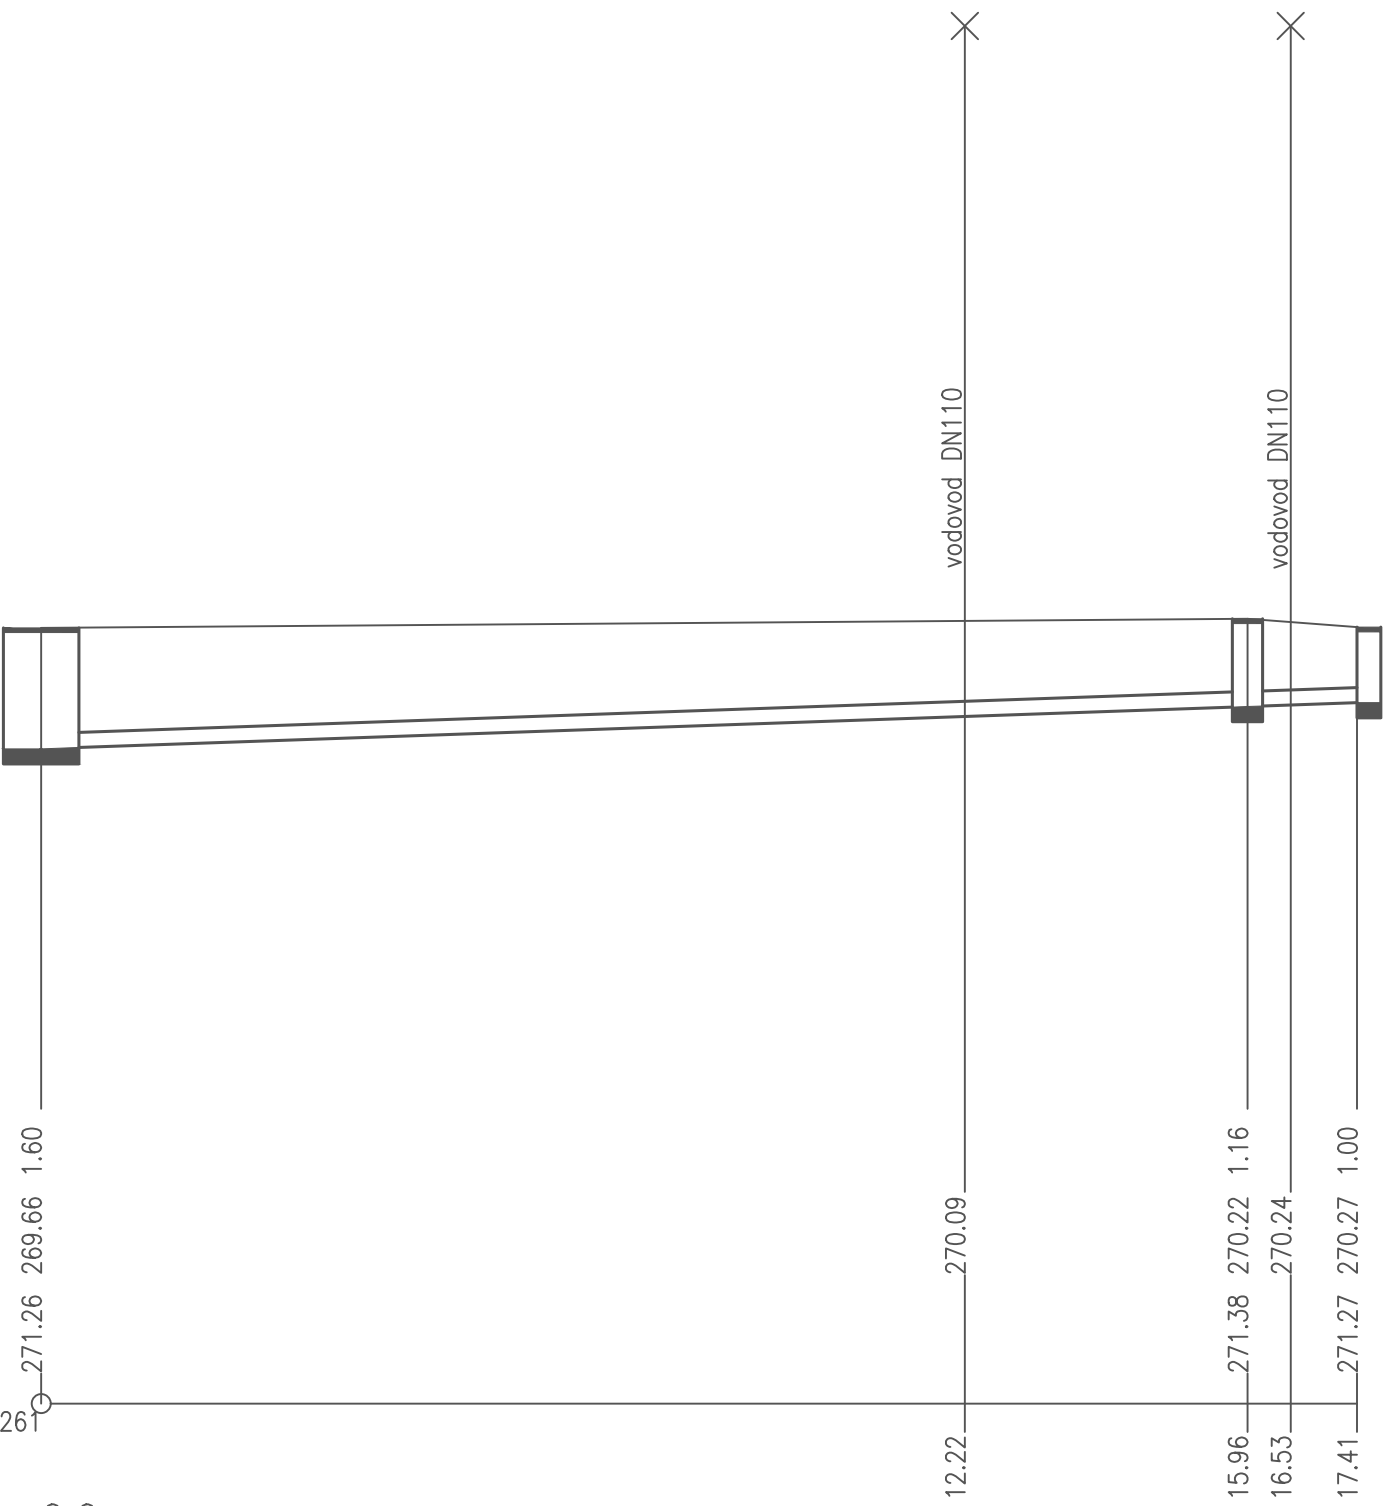

HLOUBKA DNA POTRUBI

KÓTA DNA POTRUBÍ

KÓTA PŮVODNÍHO TERÉNU

SROVNÁVACÍ ROVINA

STANIČENÍ [km/m³]

PROFIL[mm]–MATERIÁL–DÉLKA[m]

SKLON[promile]–DÉLKA[m]

ULOŽENÍ

KAPACITNÍ PRŮTOK[l/s]–RYCHLOST[m/s]

0.0
BETON DN200 dl. 17.41
35.0–17.41
nezjištěno
97.6–3.11

Výškový systém B.p.v., Kótováno v mm

OKRES:NOVÝ JIČÍN	OBJETNATEL: ČESKA POŠTA, s.p.	ING. M. BLATECKÝ POD LESEM 225	
KU: ŠENOV U N.J.	Praha 1, Politických vězňů 909/4, 22599	74741 Branka u Opavy	
VYPRACOVAL: ING. M.BLATECKÝ	TECHNICKA POMOC Pasport arealové kanalizace DEPO Nový Jičín, Dukelská 676	UCEL: PASPORT	
ZOD.PROJETANT: ING. M.BLATECKÝ		DATUM: 06/23	
		FORMAT:2A4	
		MERITKO	CIS.VYKR.
	PODÉLNÉ ŘEZY A-8	1:100/100	4